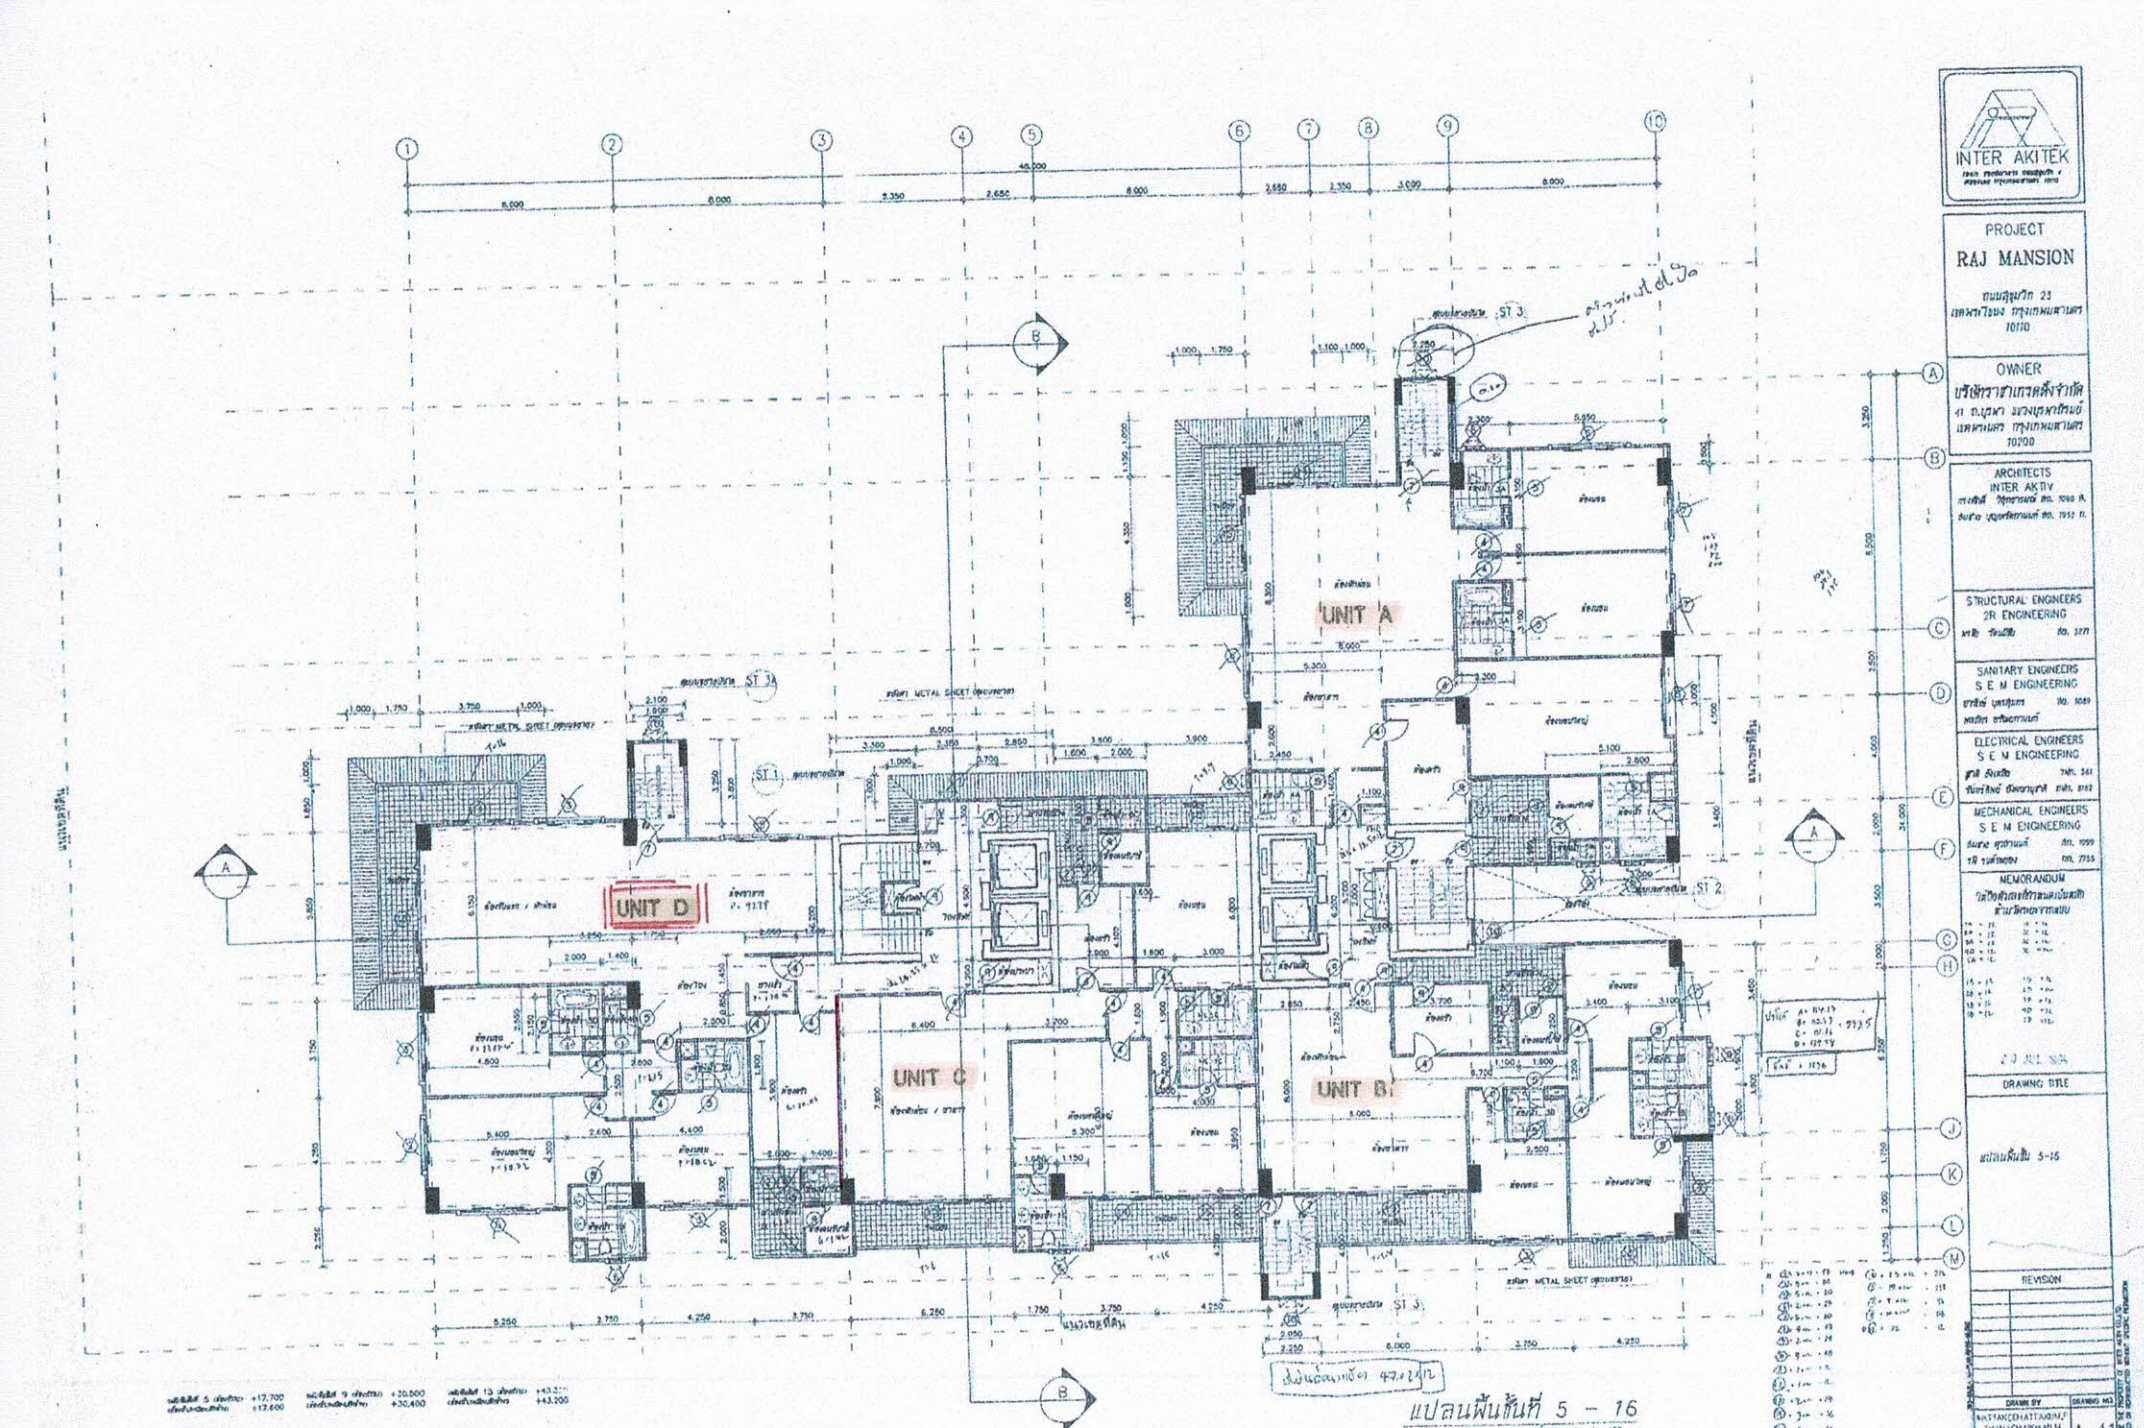

แปลนพื้นชั้นที่ 5 - 16

มาตราส่วน 1 : 100

INTER AKITEK

PROJECT
RAJ MANSION
ถนนสุขุมวิท 23
เขตวัฒนา กรุงเทพมหานคร
10110

OWNER
บริษัทราชาเกสต์ลิ้งจำกัด
41 ถ.สุขุมวิท แขวงคลองเตยเหนือ
เขตวัฒนา กรุงเทพมหานคร
10200

ARCHITECTS
INTER AKTIV

STRUCTURAL ENGINEERS
2R ENGINEERING

SANITARY ENGINEERS
S E M ENGINEERING

ELECTRICAL ENGINEERS
S E M ENGINEERING

MECHANICAL ENGINEERS
S E M ENGINEERING

MEMORANDUM

DRAWING TITLE
แปลนพื้นชั้น 5-16

REVISION

DRAWN BY
CHECKED
APPROVED
DRAWING NO.
A-11
TOTAL